


## 01. Plano de ubicación del núcleo.

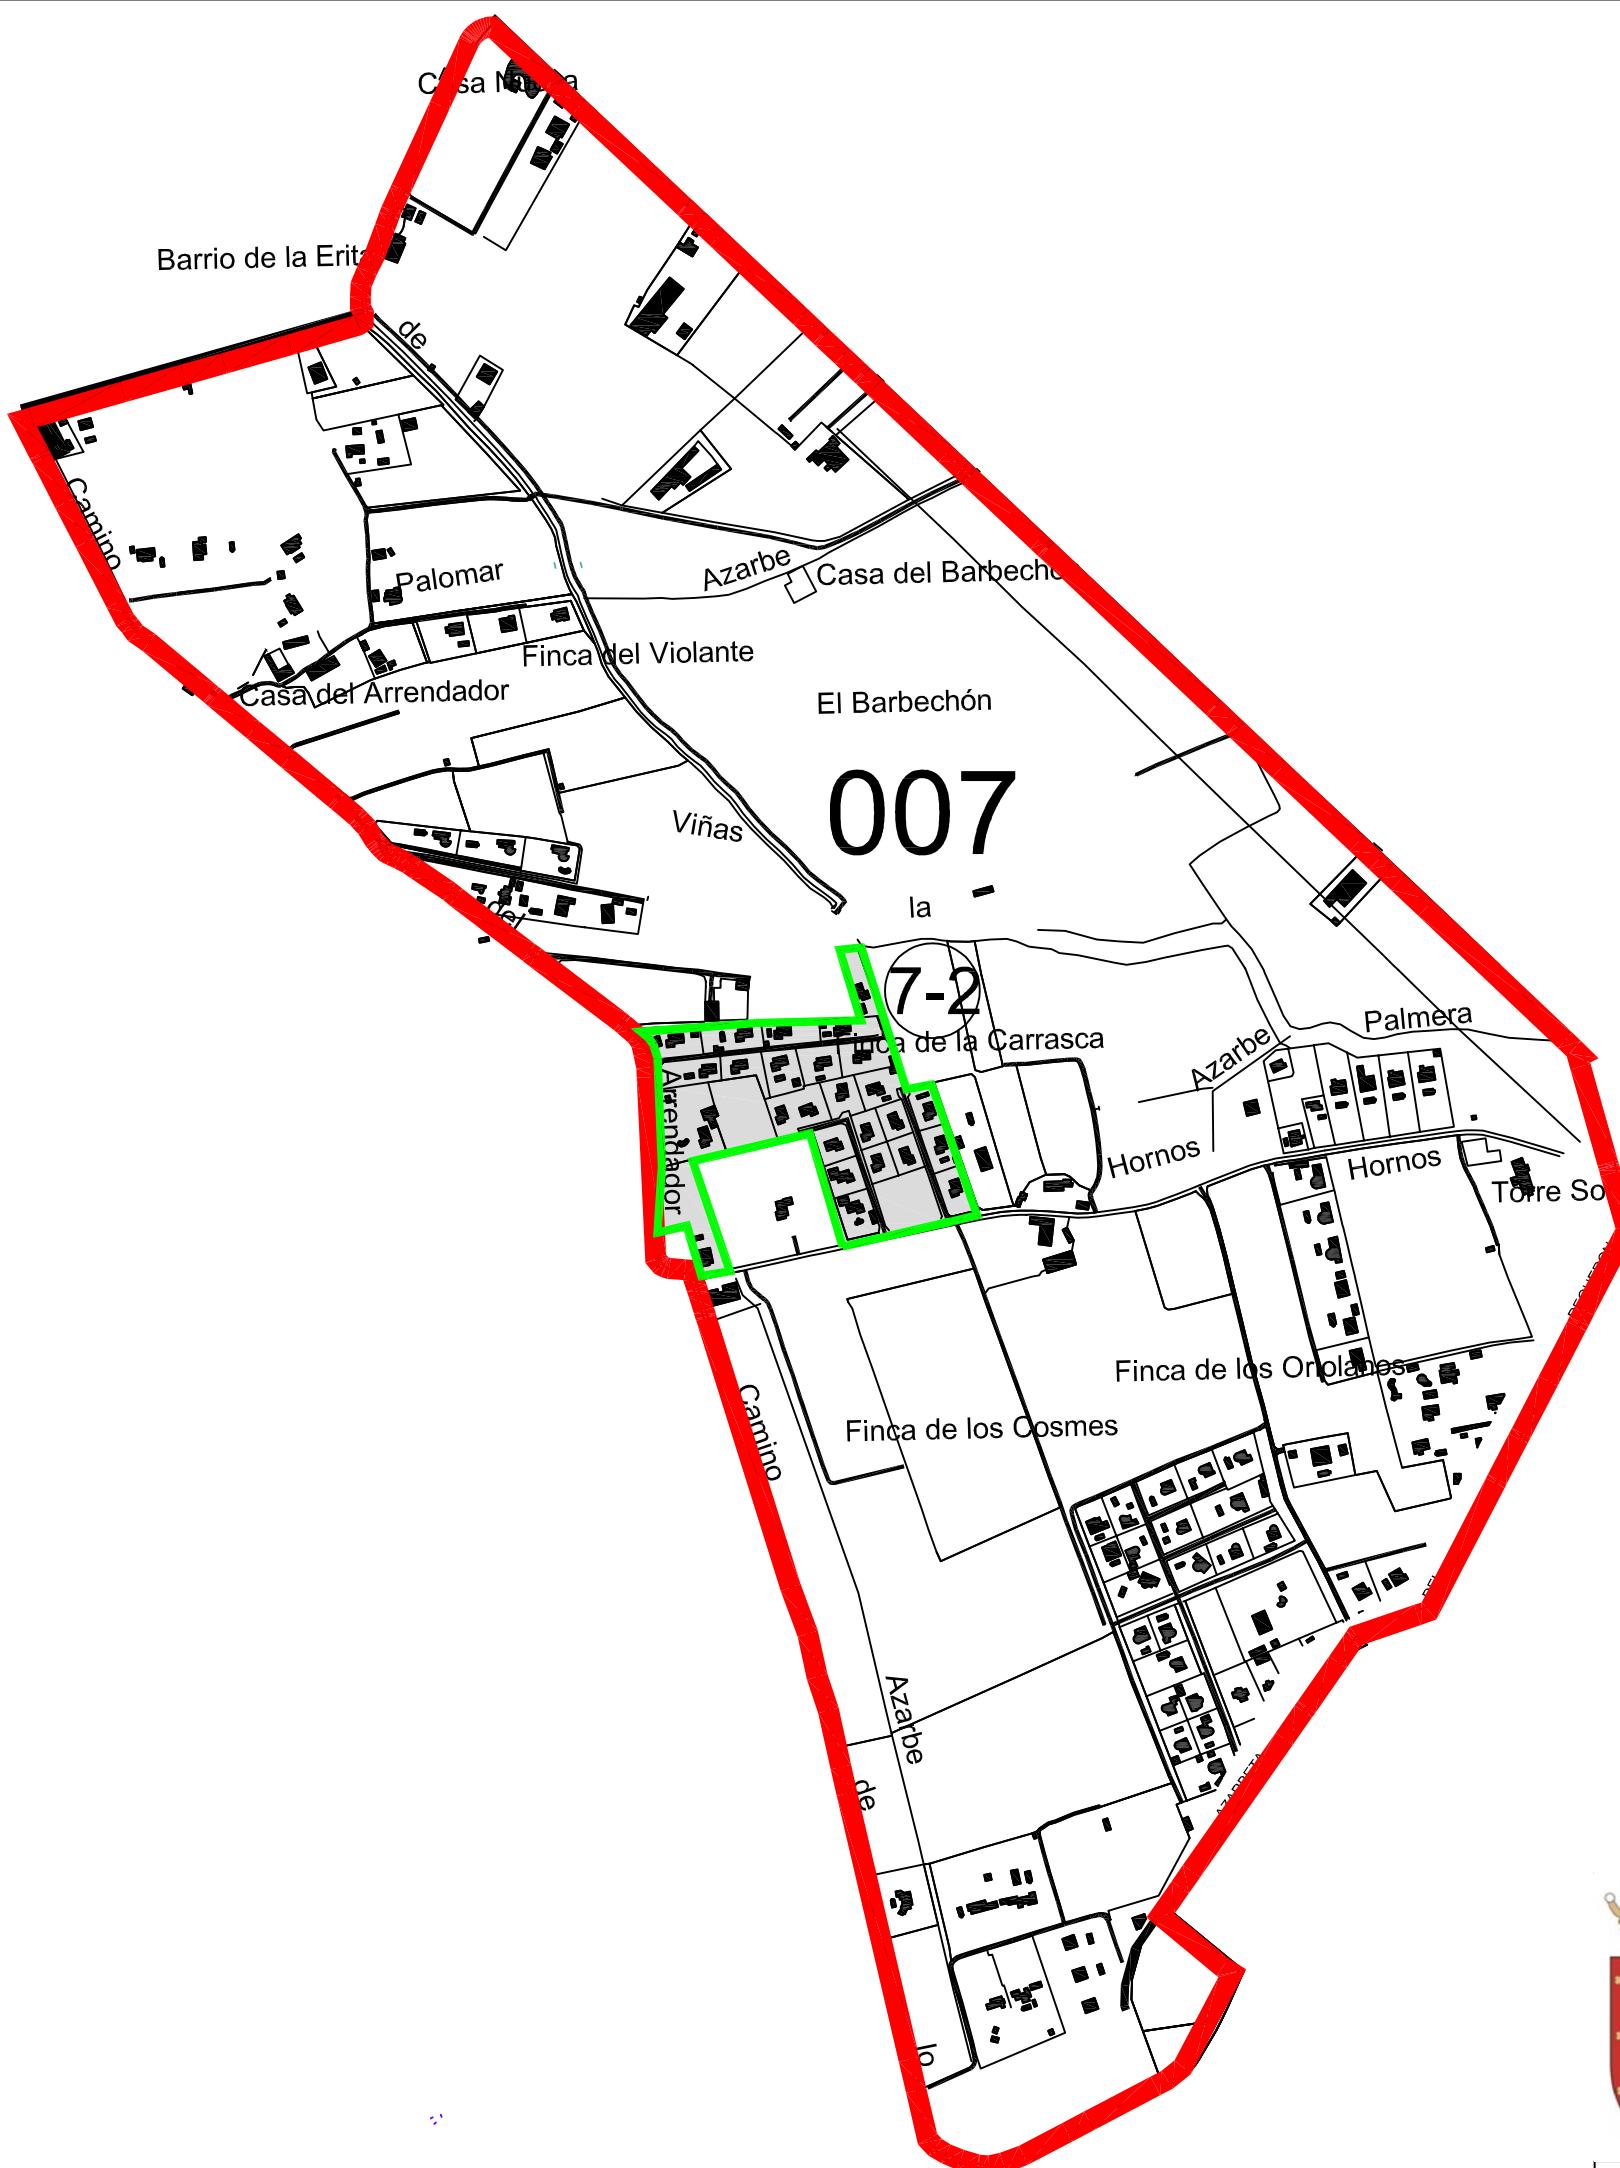

ORDRE X/2021, ..., de la Conselleria de Política Territorial, Obres Públiques i Mobilitat, per la qual s'aproven les bases reguladores per a la concessió de subvencions destinades a municipis de la Comunitat Valenciana, per a l'elaboració d'instruments de planejament de minimització d'impactes territorials. *ORDEN X/2021, ..., de la Consellería de Política Territorial, Obras Públicas y Movilidad, por la que se aprueban las bases reguladoras para la concesión de subvenciones destinados a municipios de la Comunidad Valenciana, para la elaboración de instrumentos de planeamiento de minimización de impactos territoriales.*

Habitatges de l'àmbit/ Viviendas del ámbito	REFERÈNCIA CATASTRAL / REFERENCIA CATASTRAL	POLÍGON/ POLÍGONO	PARCEL·LA/ PARCELA
HABITATGE/VIVIENDA 1	001001300XH92C0001AQ	7	86
HABITATGE/VIVIENDA 2	001001300XH92C0002SW	7	86
HABITATGE/VIVIENDA 3	001001300XH92C0003DE	7	86
HABITATGE/VIVIENDA 4	001001300XH92C0004FR	7	86
HABITATGE/VIVIENDA 5	001001300XH92C0005GT	7	86
HABITATGE/VIVIENDA 6	03055A007000870001HY	7	87
HABITATGE/VIVIENDA 7	001001400XH92C0001BQ	7	87
HABITATGE/VIVIENDA 8	001001400XH92C0002ZW	7	87
HABITATGE/VIVIENDA 9	001001400XH92C0004MR	7	87
HABITATGE/VIVIENDA 10	001001400XH92C0005QT	7	87
HABITATGE/VIVIENDA 11	03055A007000880001HG	7	88
HABITATGE/VIVIENDA 12	03055A007000880001HG	7	88
HABITATGE/VIVIENDA 13	001001500XH92C0001YQ	7	50
HABITATGE/VIVIENDA 14	001001500XH92C0002UW	7	50
HABITATGE/VIVIENDA 15	001001500XH92C0003IE	7	50
HABITATGE/VIVIENDA 16	001001500XH92C0004OR	7	50
HABITATGE/VIVIENDA 17	001001500XH92C0005PT	7	50
HABITATGE/VIVIENDA 18	001001500XH92C0006AY	7	50
HABITATGE/VIVIENDA 19	001001500XH92C0007SU	7	50
HABITATGE/VIVIENDA 20	001001500XH92C0008DI	7	50
HABITATGE/VIVIENDA 21	001001500XH92C0009FO	7	50
HABITATGE/VIVIENDA 22	001001500XH92C0010SU	7	50
HABITATGE/VIVIENDA 23	001001500XH92C0011DI	7	50
HABITATGE/VIVIENDA 24	001001500XH92C0012FO	7	50
HABITATGE/VIVIENDA 25	001001500XH92C0013GP	7	50
HABITATGE/VIVIENDA 26	001001500XH92C0014HA	7	50
HABITATGE/VIVIENDA 27			



---

## PROMOTOR

EXMO. AYUNTAMIENTO  
DE CATRAL

## DEFINICION DE NUCLEOS

NUCLEO 2  
POLIGONO CATASTRAL 7

LUIS ROCAMORA ROS

HR  
Hans Rasmussen

FECHA: ESCALA:  
agosto-2023 S/E

FECHA: ESCALA:   
agosto-2023 S/E ARQUITECTO MUNICIPAL